



**Typ III- B**  
 Barrierefreie 3 Zi.  
 WHG im EG

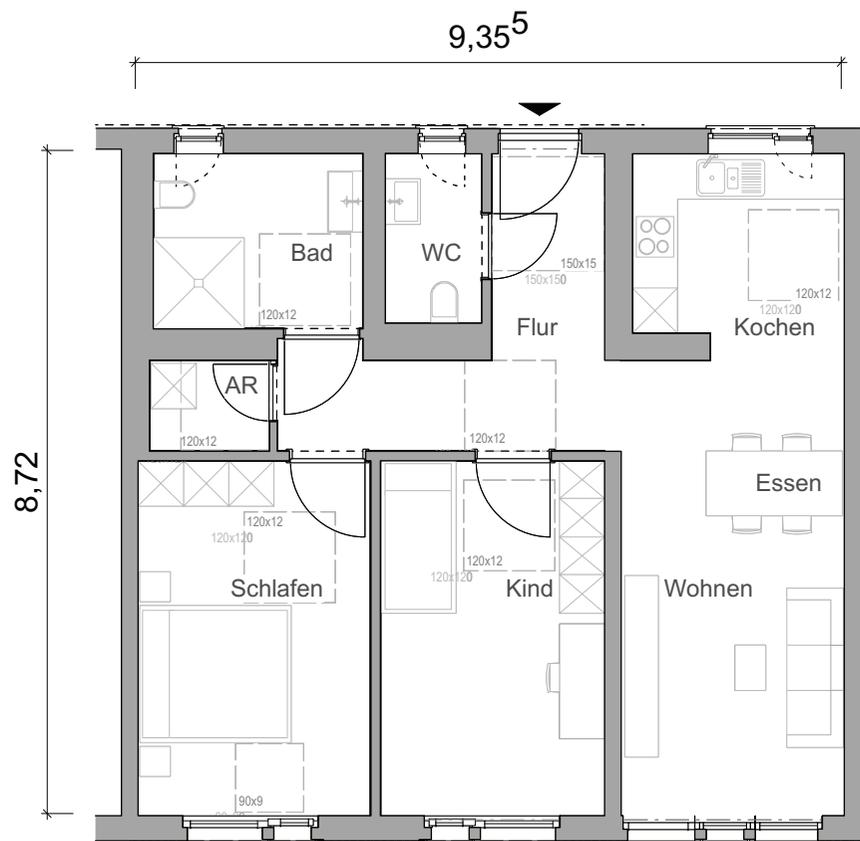

**Am Berganger 2**  
**85551 Kirchheim bei München**

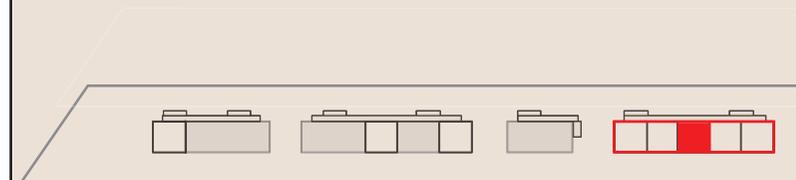

EG

**Haus 4**  
**EG**  
**Wohnungs-Nr.: 60**

3R-WHG Barrierefrei	Wfl. qm
Wohnen / Essen	17,76
Kochen	7,53
Flur	9,85
Bad	6,44
AR	1,96
Schlafen	14,42
Kind	13,88
WC	2,91

**Wohnung Gesamt 74,75**



Grundriss in Maßstab 1:100 bei Ausdruck in  
 DIN A4 ohne Seitenanpassung.