




Typ II-A
2 Zi. WHG im
OG1-OG2

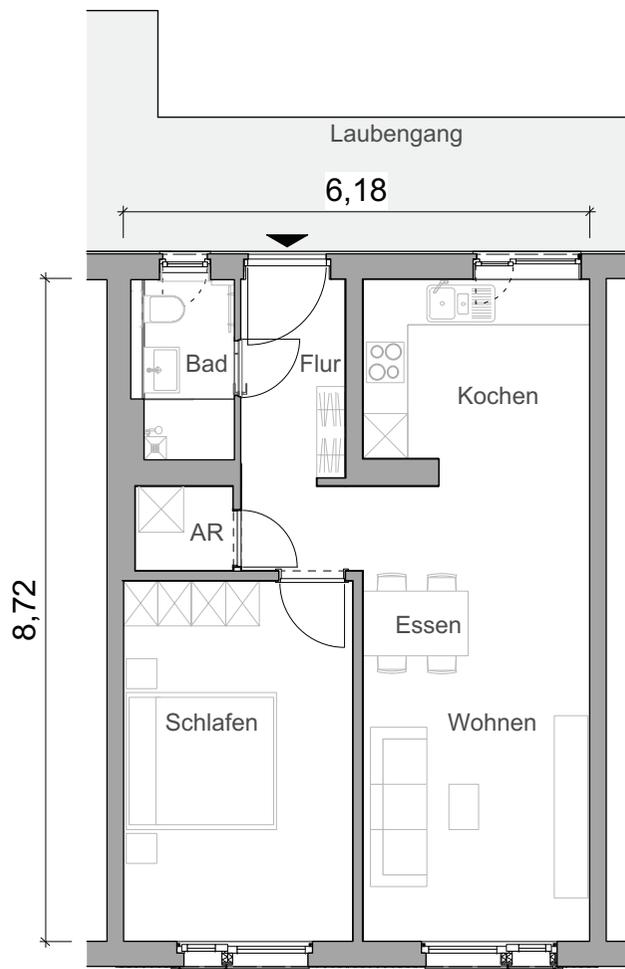

Am Berganger 2
85551 Kirchheim bei München

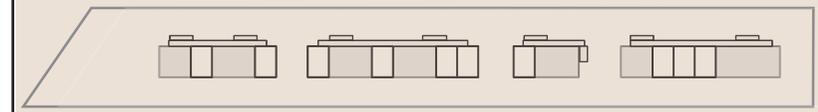

OG1

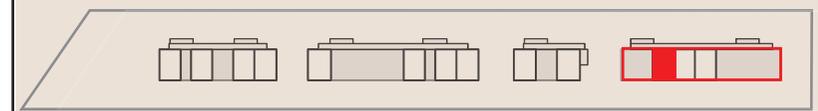


OG2

Haus 4
2.OG
Wohnungs-Nr.: 70

2R-WHG	Wfl. qm
--------	---------

Wohnen / Essen	18,07
Kochen	7,83
Flur	5,80
Bad	3,00
AR	1,49
Schlafen	14,45

Wohnung Gesamt	50,64
-----------------------	--------------

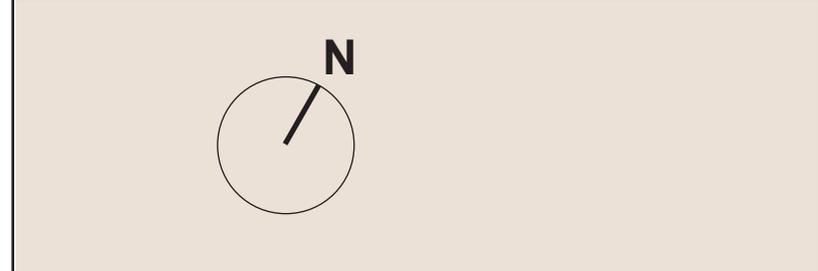

Grundriss in Maßstab 1:100 bei Ausdruck in
DIN A4 ohne Seitenanpassung.